



SOUS-SOL

Plan n°: 02	Phase: PEO	L'ATELIER M2 décoration rénovation architecture	ETAT PROJETE Plans de niveaux
Modifié le : 07/01/17 14/02/18	Echelle: 1/ 100		
Date: 29/11/16		91 avenue ravel le rouge 74400 chamonix info@atelier-m2.com www.atelier-m2.com tel: 04 50 53 45 01	Maître d'Ouvrage : SCI SUWANIPA 83 Chemin des seringas 74400 Chamonix

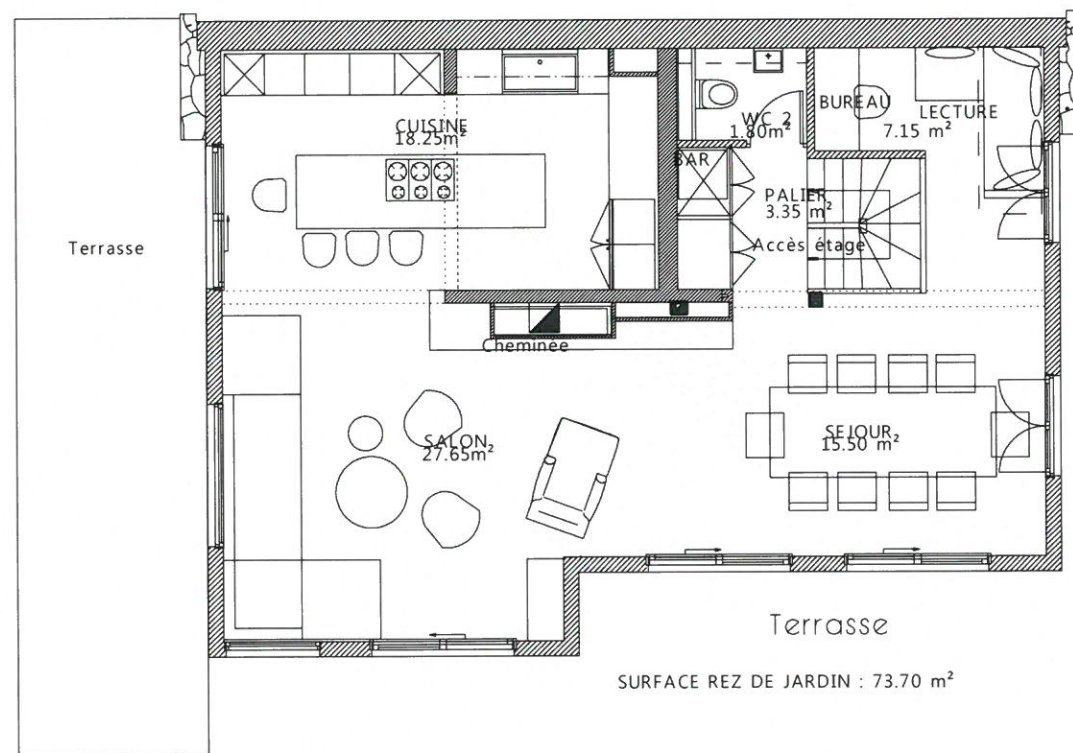

REZ DE CHAUSSEE

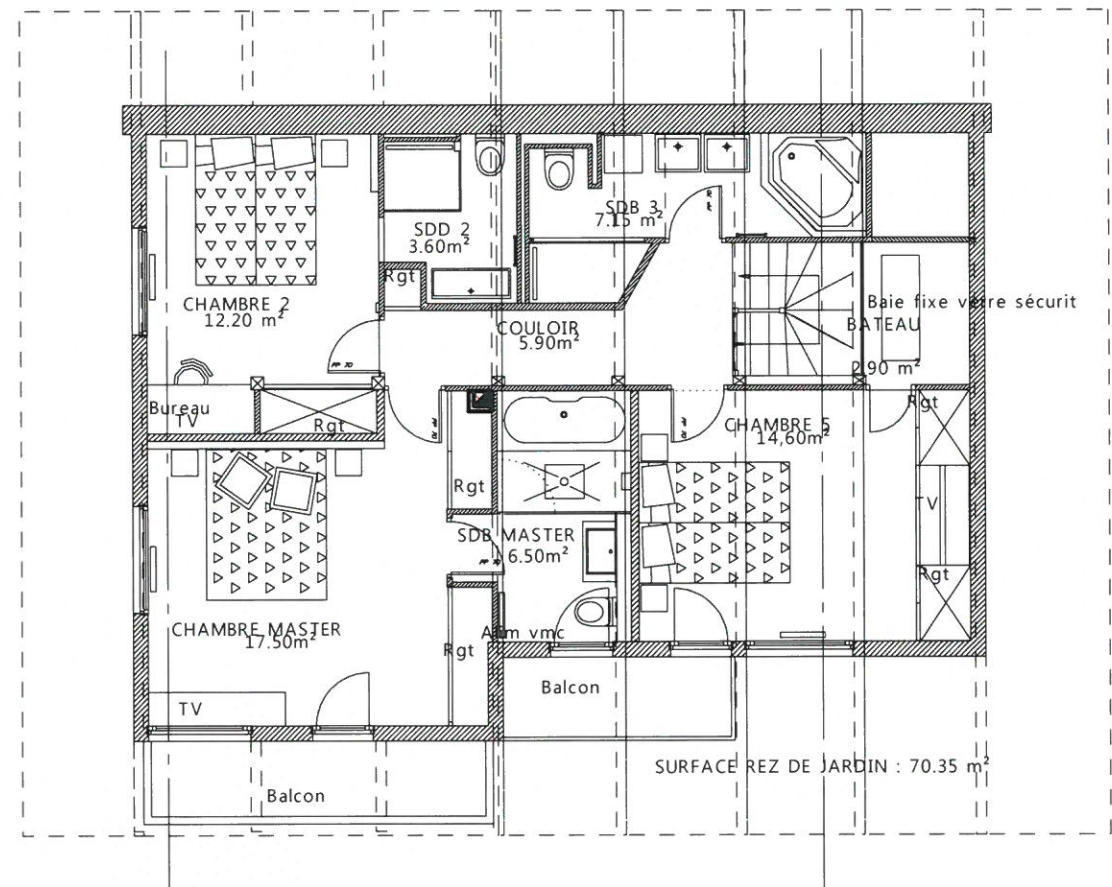

ETAGE

Plan n°: 03	Phase: PEO	L'ATELIER M2 décoration rénovation architecture	ETAT PROJETE Plans de niveaux
Modifié le : 14/02/18	Echelle: 1/ 100		
	Date: 29/11/16	91 avenue ravel le rouge 74400 chamonix info@atelier-m2.com www.atelier-m2.com tel : 04 50 53 45 01	Maître d'Ouvrage : SCI SUWANIPA 83 Chemin des seringas 74400 Chamonix